

OBEC MNÍCHOVA LEHOTA

913 21 Mníchova Lehota 90

Č.j.: MNL-SÚ 174/71/2021 MT

V Mníchovej Lehote, dňa 1.3.2021

VEREJNÁ VYHLÁŠKA OZNÁMENIE

o začatí stavebného konania a upustenie od ústneho pojednávania

Stavebníci Erik Vanya, 913 21 Mníchova Lehota 174 a Nikola Beláková, Legionárska 655/41, 911 01 Trenčín podal dňa 22.2.2021 žiadosť vydanie povolenia na zmenu stavby:

„Rodinný dom v obci Mníchova Lehota“

pred jej dokončením, týkajúcu sa:

- Zmeny pôdorysu stavby (zmena zastavanej, úžitkovej a obytnej plochy rodinného domu)

na ktorú bolo vydané stavebné povolenie Obcou Mníchova Lehota, dňa 13.10.2020 pod č.j.: MNL-SÚ 824/212/2020 – MT.

Stavba sa realizuje na pozemkoch registra C parc. č. 684/8, 685/4, 686 v k.ú. Mníchova Lehota, Obec Mníchova Lehota.

Obec Mníchova Lehota ako príslušný stavebný úrad podľa § 117 ods. 1 zák.č. 50/1976 Zb. o územnom plánovaní a stavebnom poriadku (ďalej len stavebný zákon) v znení neskorších predpisov, § 61 odst. 2 zákona č. 50/1976 Zb. stavebného zákona, týmto

oznamuje


začatie stavebného konania známym účastníkom konania a dotknutým orgánom štátnej správy a organizácií.

Vzhľadom na to, že podaná žiadosť s dokladmi a dokumentáciou poskytuje dostatočný podklad pre posúdenie stavby, v zmysle § 61 ods. 2 stavebného zákona **upúšťa** sa od ústneho pojednávania a miestneho zisťovania.

Účastníci stavebného konania môžu do podkladov rozhodnutia nahliadnuť na Obecnom úrade v Mníchovej Lehote. Taktiež môžu svoje námietky písomne uplatniť na Obecnom úrade v Mníchovej Lehote a to najneskôr **do 7 pracovných dní** odo dňa doručenia tohto oznámenia.

V rovnakej lehote oznámia svoje stanoviská dotknuté orgány štátnej správy, lebo inak stavebný úrad nemusí na ne prihliadať.

OBEC
MNÍCHOVA LEHOTA
913 21 Trenčianska Turná
IČO: 311 774



Mgr. Jozef Kováč
Starosta obce
Mníchova Lehota

Toto oznámenie má povahu verejnej vyhlášky podľa § 61 ods. 4 stavebného zákona a § 26 ods. 1 a 2 správneho poriadku a musí byť vyvesené s grafickou prílohou po dobu 15 dní na úradnej tabuli obce Mníchova Lehota.

Vyvesené dňa 7.3.2021.....

Zvesené dňa

Potvrdené dňa:

Pripomienky: boli – neboli

podpis oprávnenej osoby
odtlačok pečiatky

Doručuje sa verejnou vyhláškou:

Účastníci konania:

1. Erik Vanya, 913 21 Mníchova Lehota 174 – stavebník – doručuje sa na vedomie
 2. Nikola Beláková, Legionárska 655/41, 911 01 Trenčín – stavebník – doručuje sa na vedomie k.ú.Mníchova Lehota
CKN p.č.684, 685, 686
 3. Ing. Richard Vanya, 913 21 Mníchova Lehota 174 – doručuje sa na vedomie
 4. Ing. Jaroslava Vanyová, 913 21 Mníchova Lehota 174 – doručuje sa na vedomie
CKN p.č.682/1, 682/2
 5. Ľubomír Červeňan , 913 21 Mníchova Lehota 174 – doručuje sa na vedomie
CKN p.č.1436/1
 6. Obec Mníchova Lehota, 913 21 Mníchova Lehota 90 – doručuje sa na vedomie
 7. Ing. Pavol Trunek, 913 21 Trenčianska Turná 611 – projektant, stavebný dozor
- Ostatným účastníkom konania doručované verejnou vyhláškou – pozemky EKN parc.č 1270/22**
8. Urbárske a pasienkové pozemkové spoločenstvo v Mníchovej Lehote, zastúpené predsedom Jánom Drhom, 913 21 Mníchova Lehota 2


Dotknuté orgány:

9. Krajský pamiatkový úrad, 911 01 Trenčín, K dolnej stanici 7282/20A
10. Okresný úrad, Pozemkový a lesný odbor, 911 01 Trenčín, Hviezdoslavova 3
11. Okresný úrad, Odbor starostlivosti o životné, 911 01 Trenčín, Hviezdoslavova 3
12. SPP – distribúcia a.s., 825 11 Bratislava, Mlynské nivy 44/b
13. Slovak Telekom a.s., 010 08 Žilina, Poštová 1
14. TVK a.s., 911 01 Trenčín, Kožušnícka 4
15. Západoslovenská distribučná a.s., 816 47 Bratislava, Čulenova 6

Vybavuje: Ing. Mariana Tomečková

Tel.č. 032/648 61 24

Email: tomeckova@mnichovalehota.sk

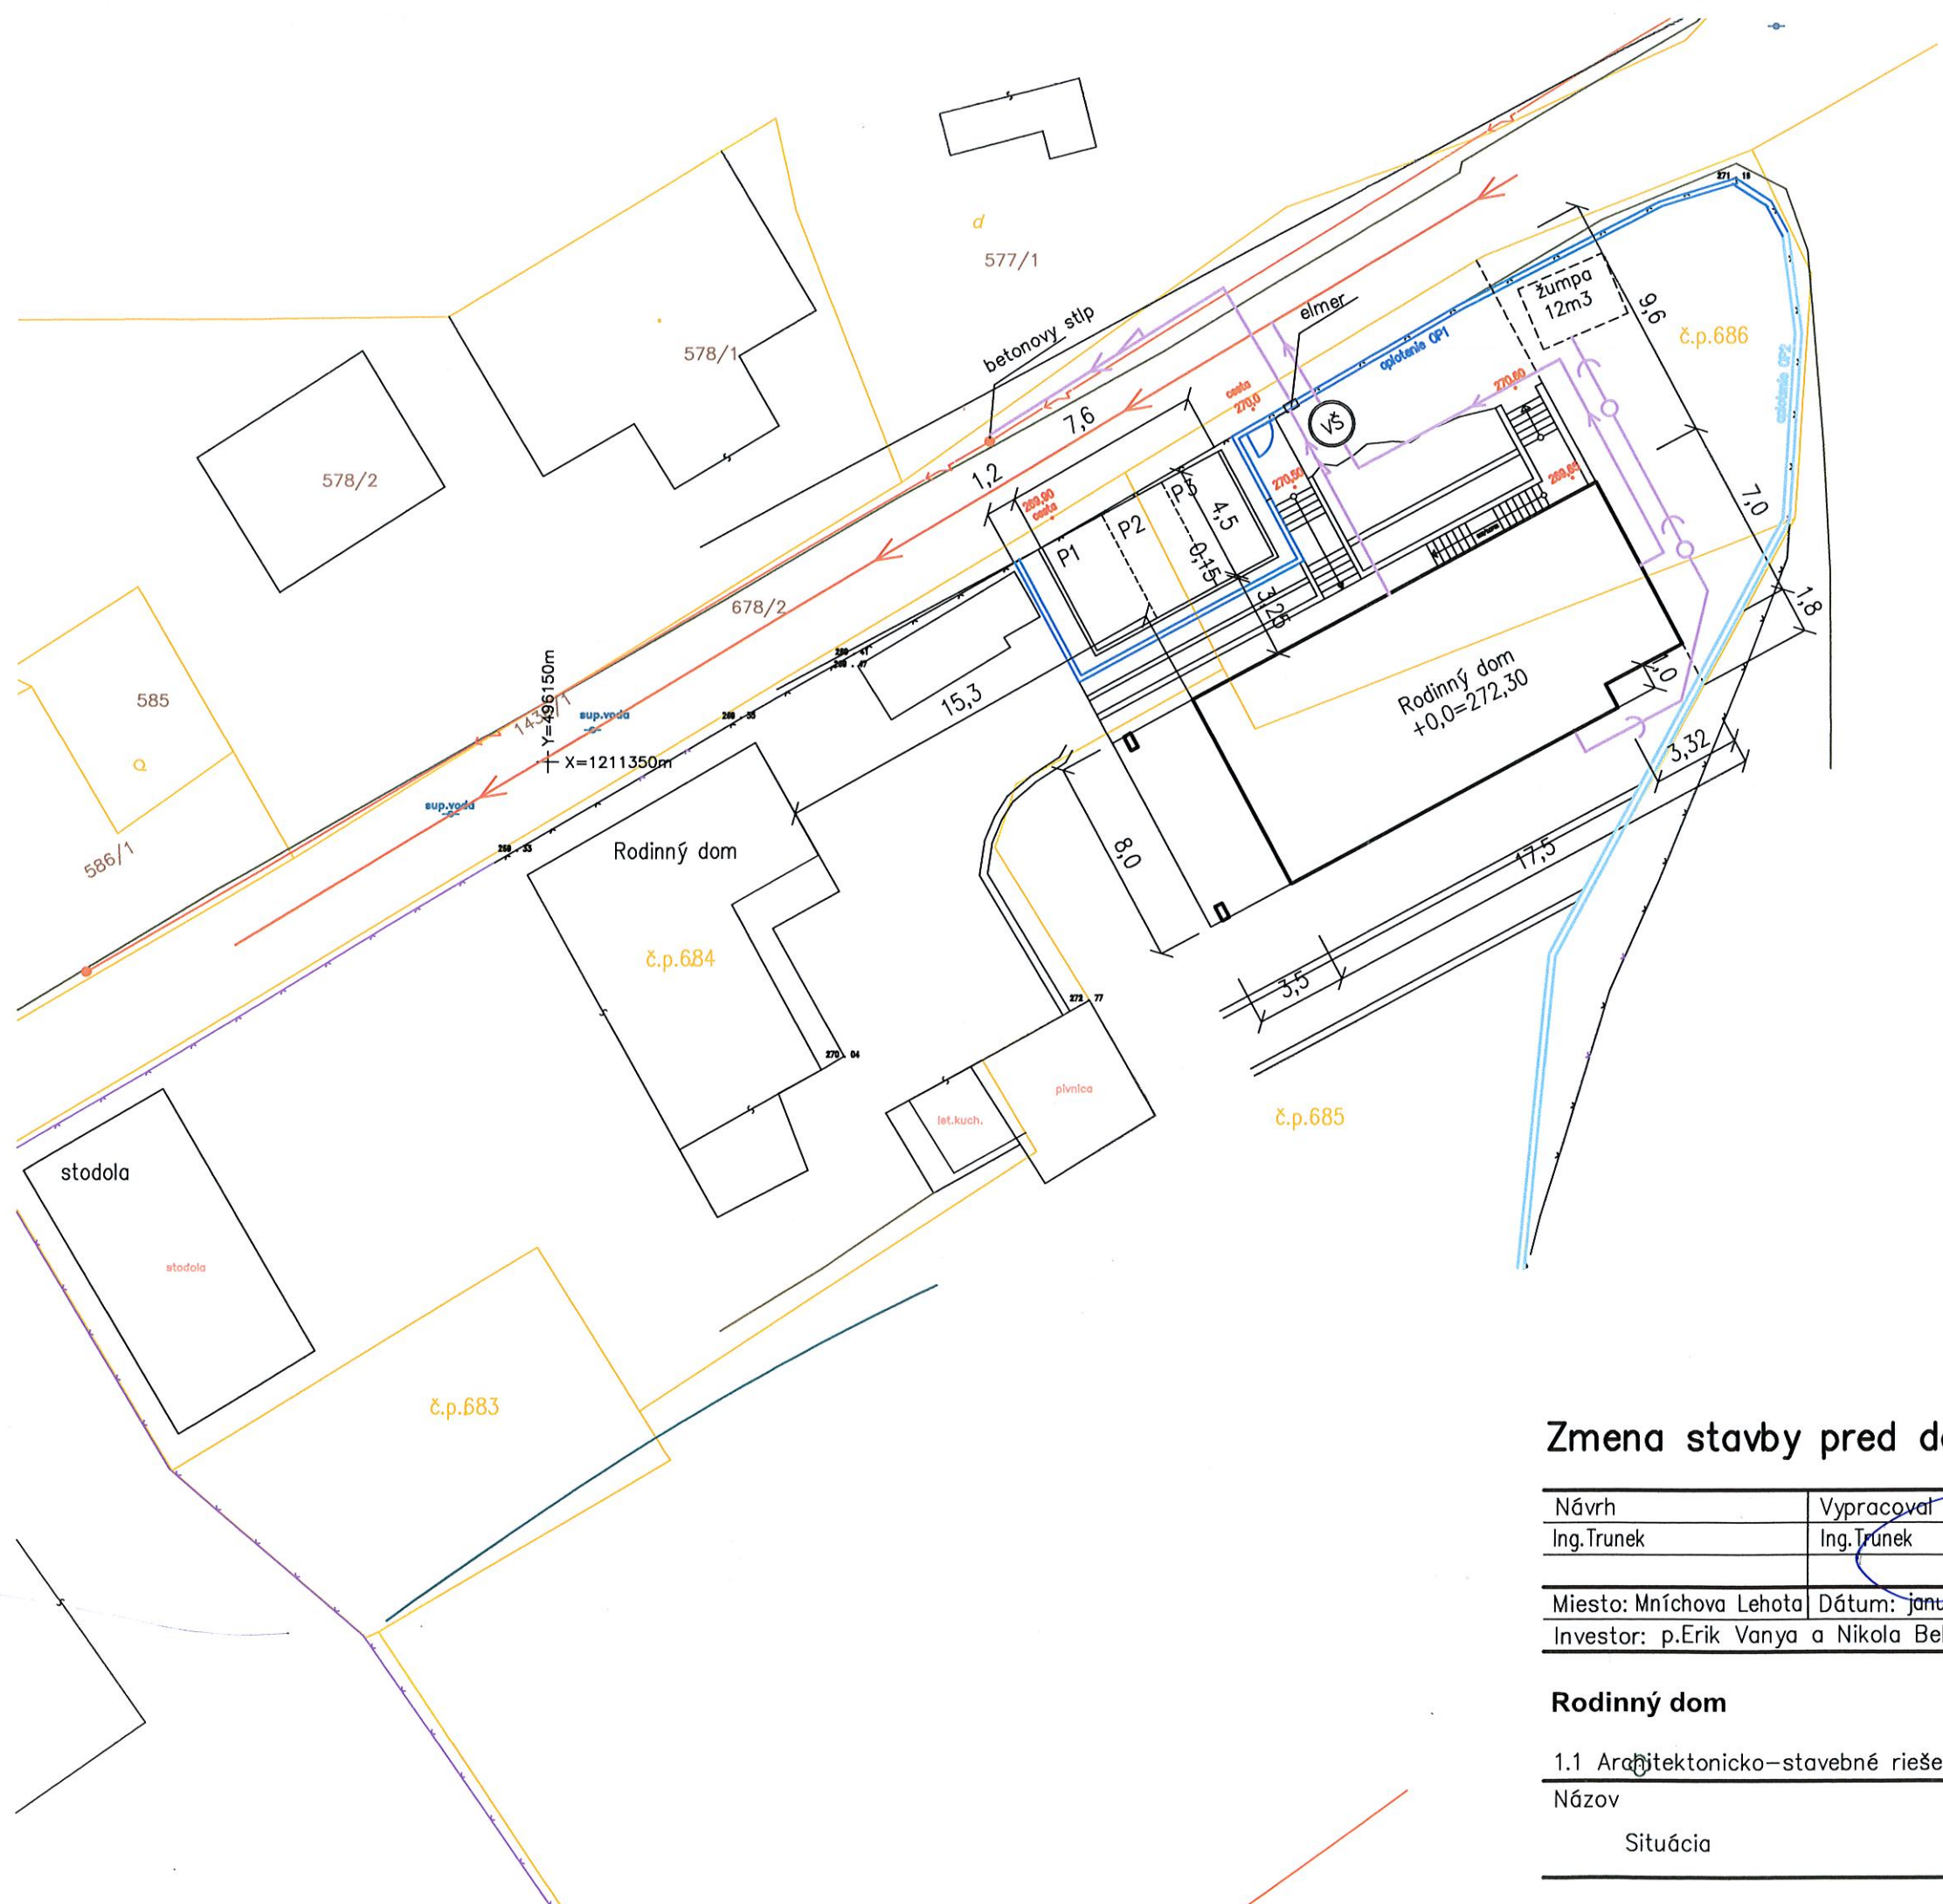


katastrálna hranica pozemku

Navrhované oplatenie
 OP1 – dl. 45m
 OP2 – dl. 50m

Poznámka

Verejné inžinierske siete
 → → → Verejný vodovod
 ← ← ← NN podzemné vedenie

Navrhované prípojky – vyvedené na pozemok
 ← ← ← Kanalizačná prípojka
 ← ← ← El. NN prípojka NAVY-J 4x16
 → → → Vodovodná prípojka

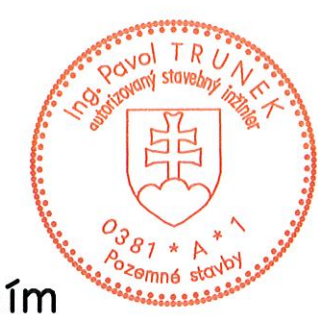

Zmena stavby pred dokončením

Návrh Ing.Trunek	Vypracoval Ing.Trunek	Kontroloval
Miesto: Mníchova Lehota	Dátum: január 2021	Σ Formátov:
Investor: p.Erik Vanya a Nikola Beláková		

atelier delta

**Trenčianska Turná
 Železničná 611
 tel. 0948 752740**

Rodinný dom

1.1 Architektonicko-stavebné riešenie

Názov
 Situácia

Stupen.dok	PSP
Z.č.	
Mierka:	Por. č.v.
1 : 250	1